


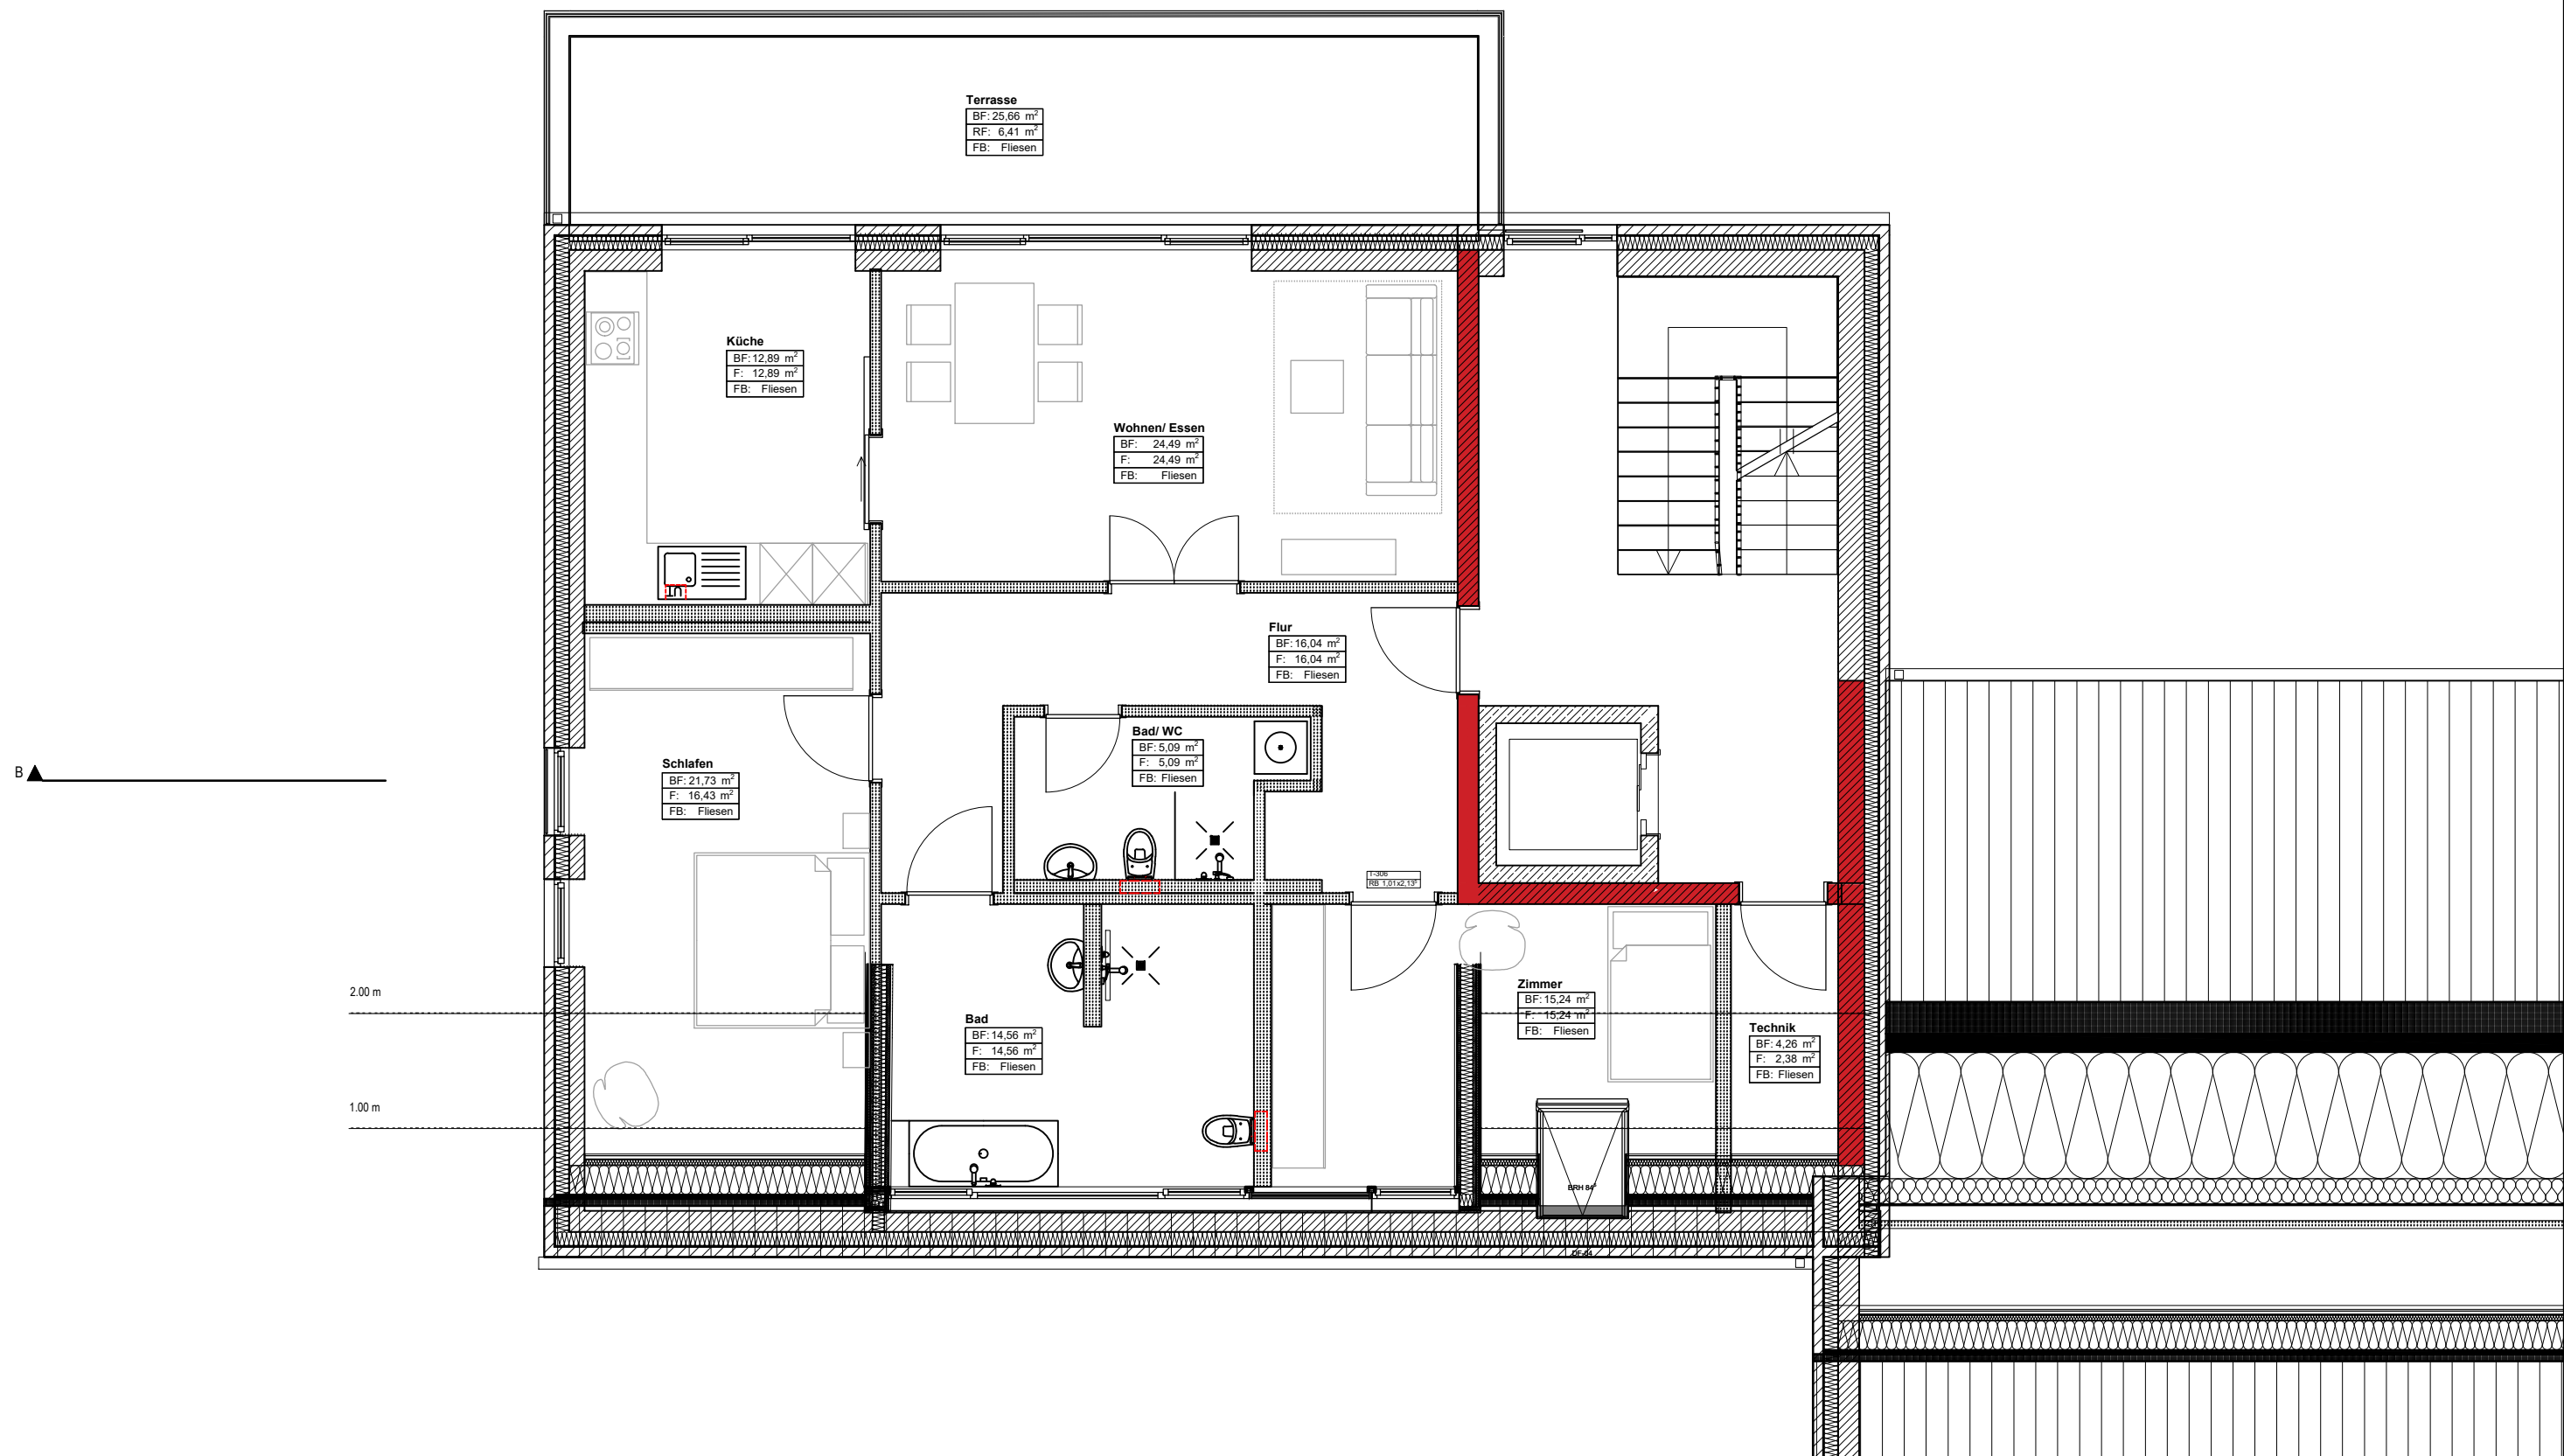

Projekt	BV Neubau MFH mit Tiefgarage			Projekt.-Nr.	
	Bauherr: D. & K. Kupp			Kupp Kl.	
	Gonellastr. 25-27 & Am Ismerhof 7			bearbeitet	Datum
	40668 Meerbusch			2023	Name
Plan-Inhalt	Grundriss 3.0G			geprüft	
	Wohnung 7, Haus 2, 3.0G			Z.-Nr.	Maßstab
				01	1:75